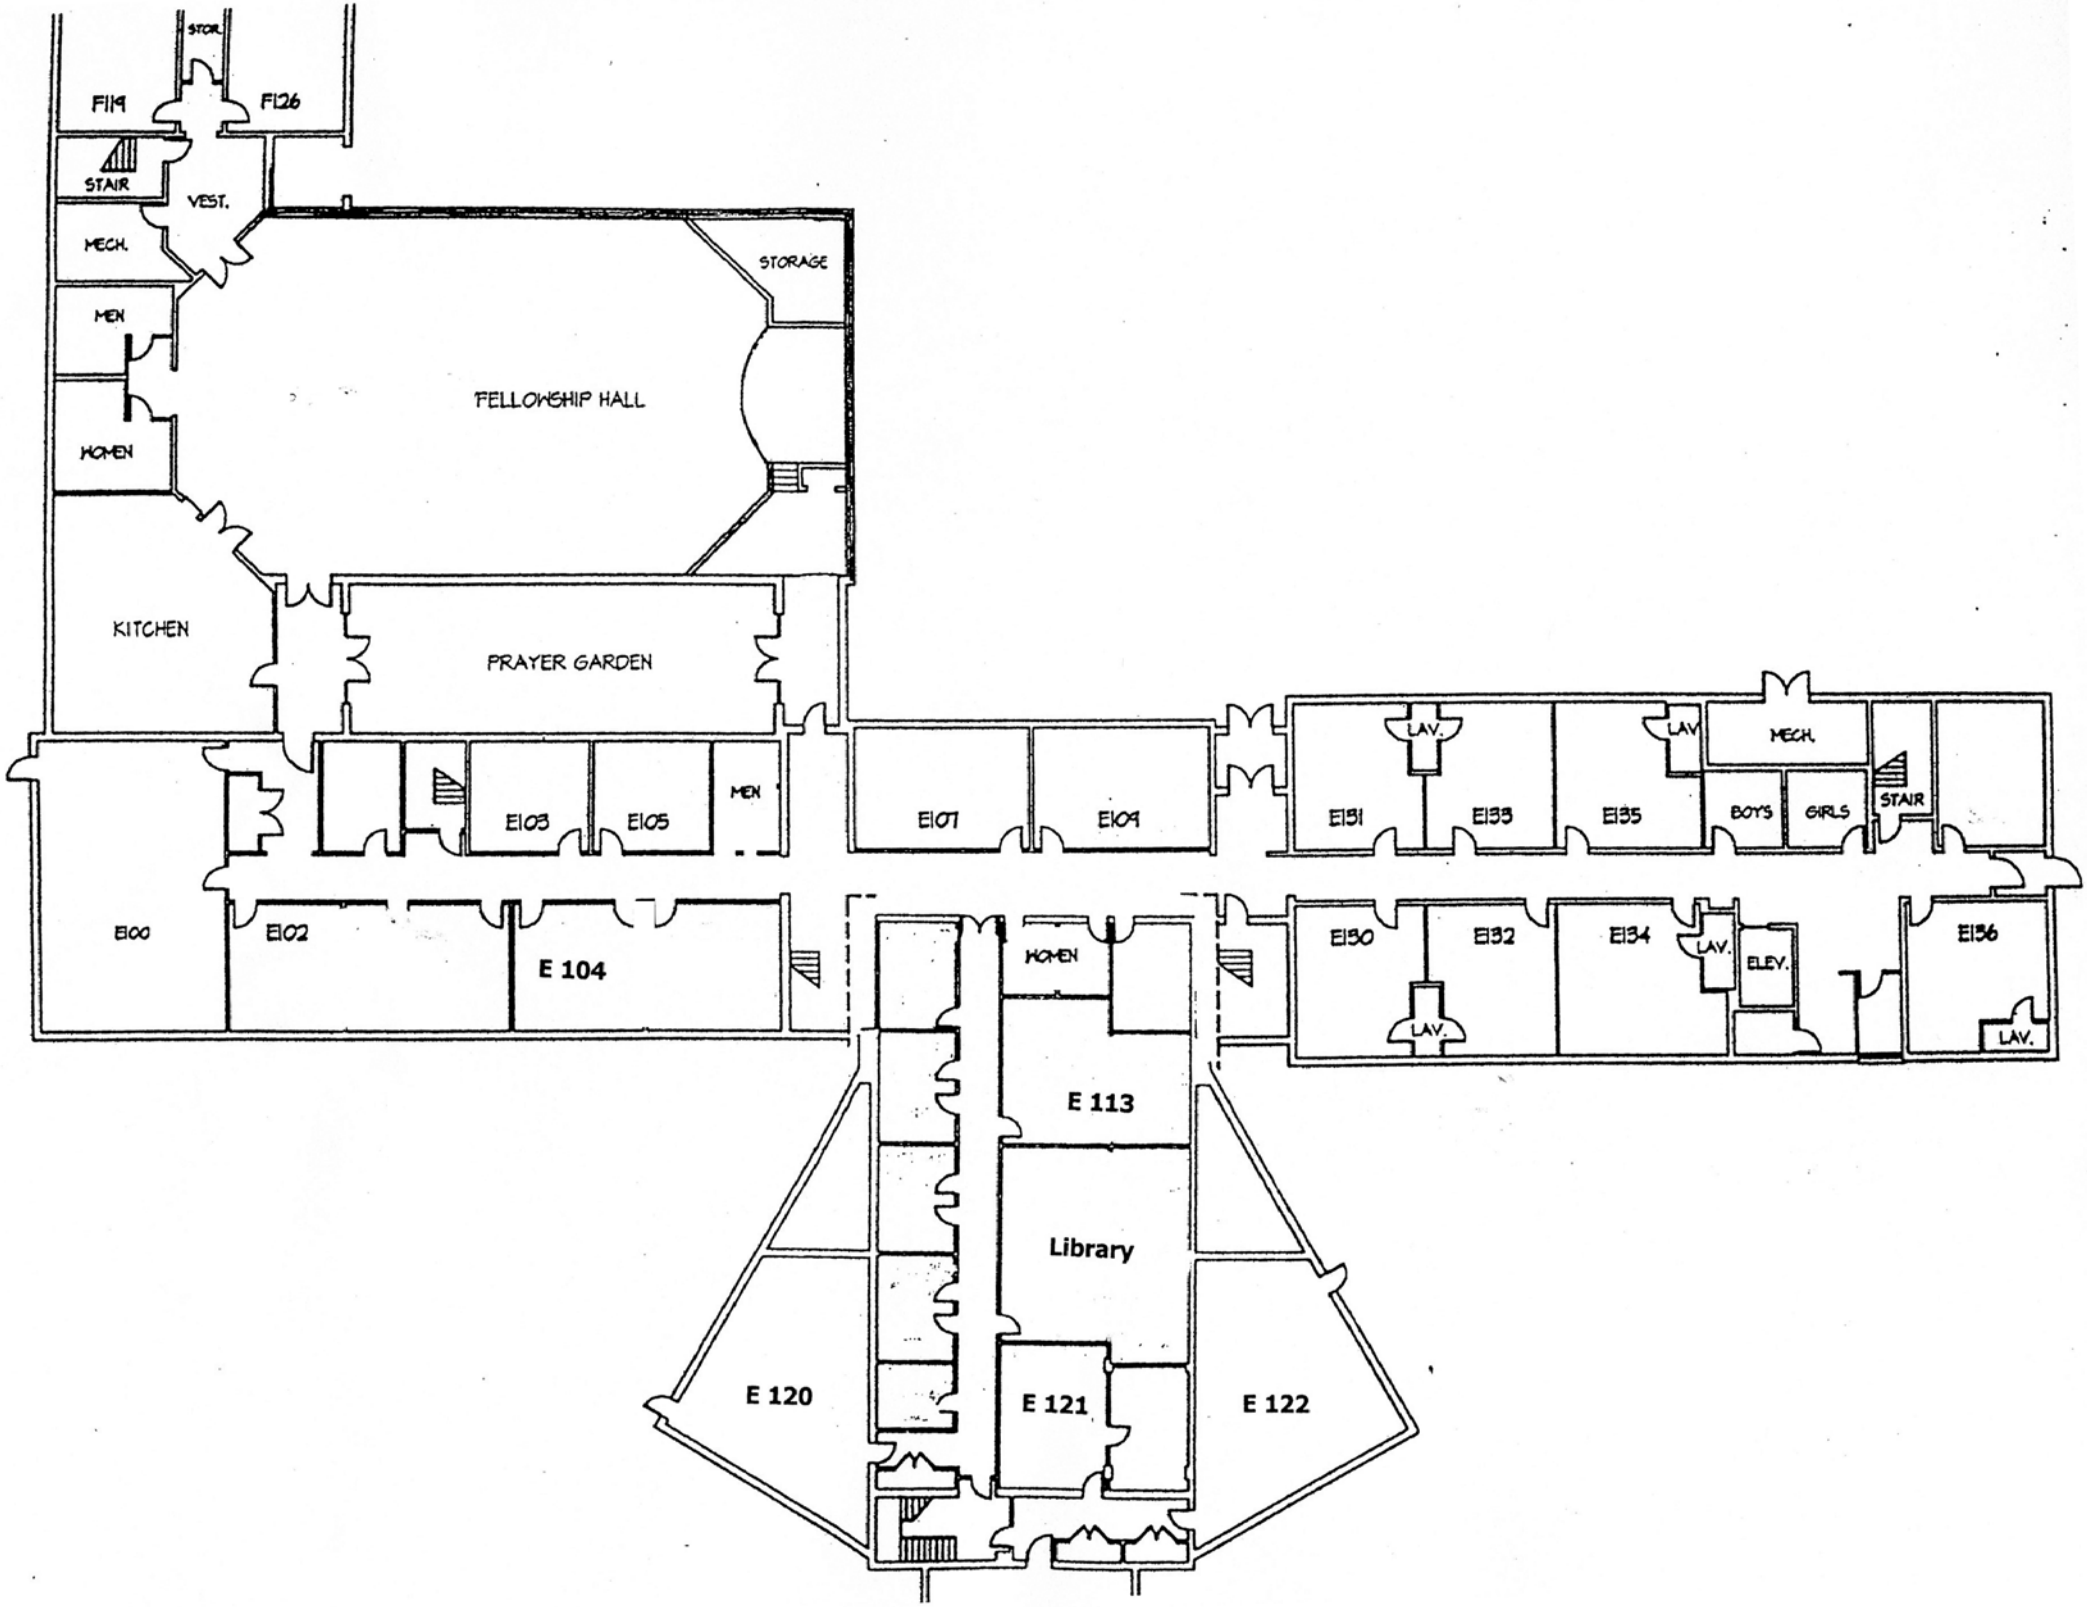
STOR.
F119
F126
STAIR
VEST.
MECH.
MEN
WOMEN
STORAGE
FELLOWSHIP HALL
KITCHEN
PRAYER GARDEN
E100
E102
E 104
E103
E105
MEN
E107
E109
E111
LAV.
E113
E115
LAV
MECH.
BOYS
GIRLS
STAIR
E130
LAV.
E132
E134
LAV.
ELEV.
E136
LAV.
WOMEN
E 113
Library
E 120
E 121
E 122